

Limite de zonage

Espace boisé classé

Emplacement réservé

Bâtiments

Commune de Sainte-Barbe

Droit de préemption urbain

élément paysager à protéger au titre de l'article L151-23 du CU



Règlement graphique

Plan annexe 1/2000


PLAN LOCAL D'URBANISME


(projet de modification)

DEPARTEMENT DE LA MOSELLE

IND.	DATE	DESCRIPTION	REDACTION/VERIFICATION
А	02/07/2012	Approbation du PLU	Prospectives Urbaines
В	21/06/2013	M1	Prospectives Urbaines
С	07/04/2014	MS1	Prospectives Urbaines
D	15/11/2019	M2	OTE - F. OBERLE
E	22/01/2021	MS2	OTE - L. DENTZ
	[[·



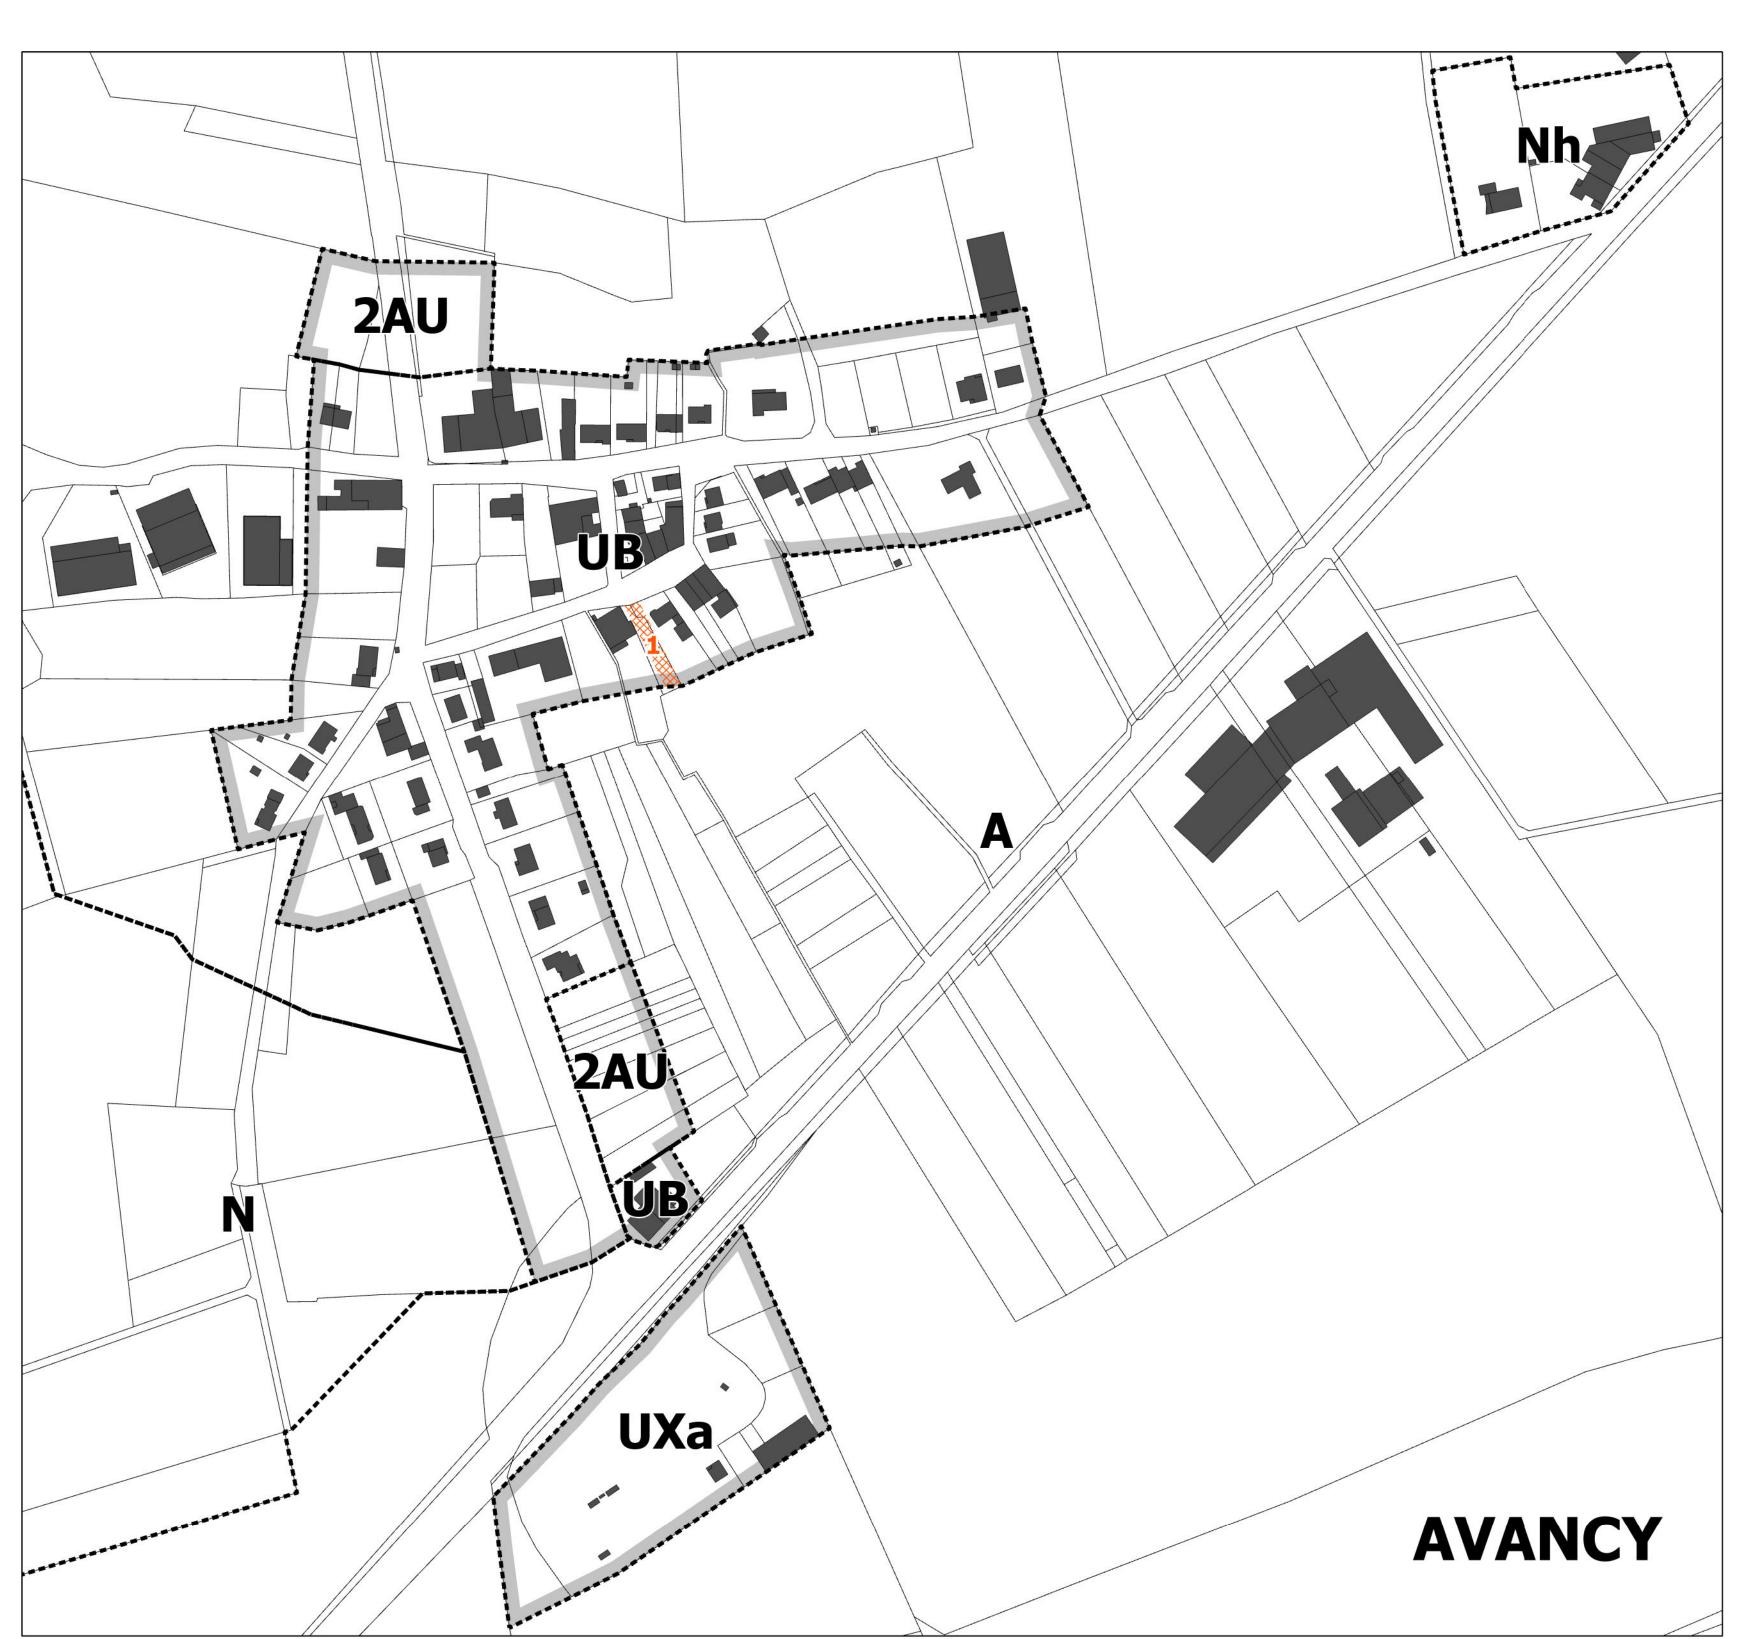

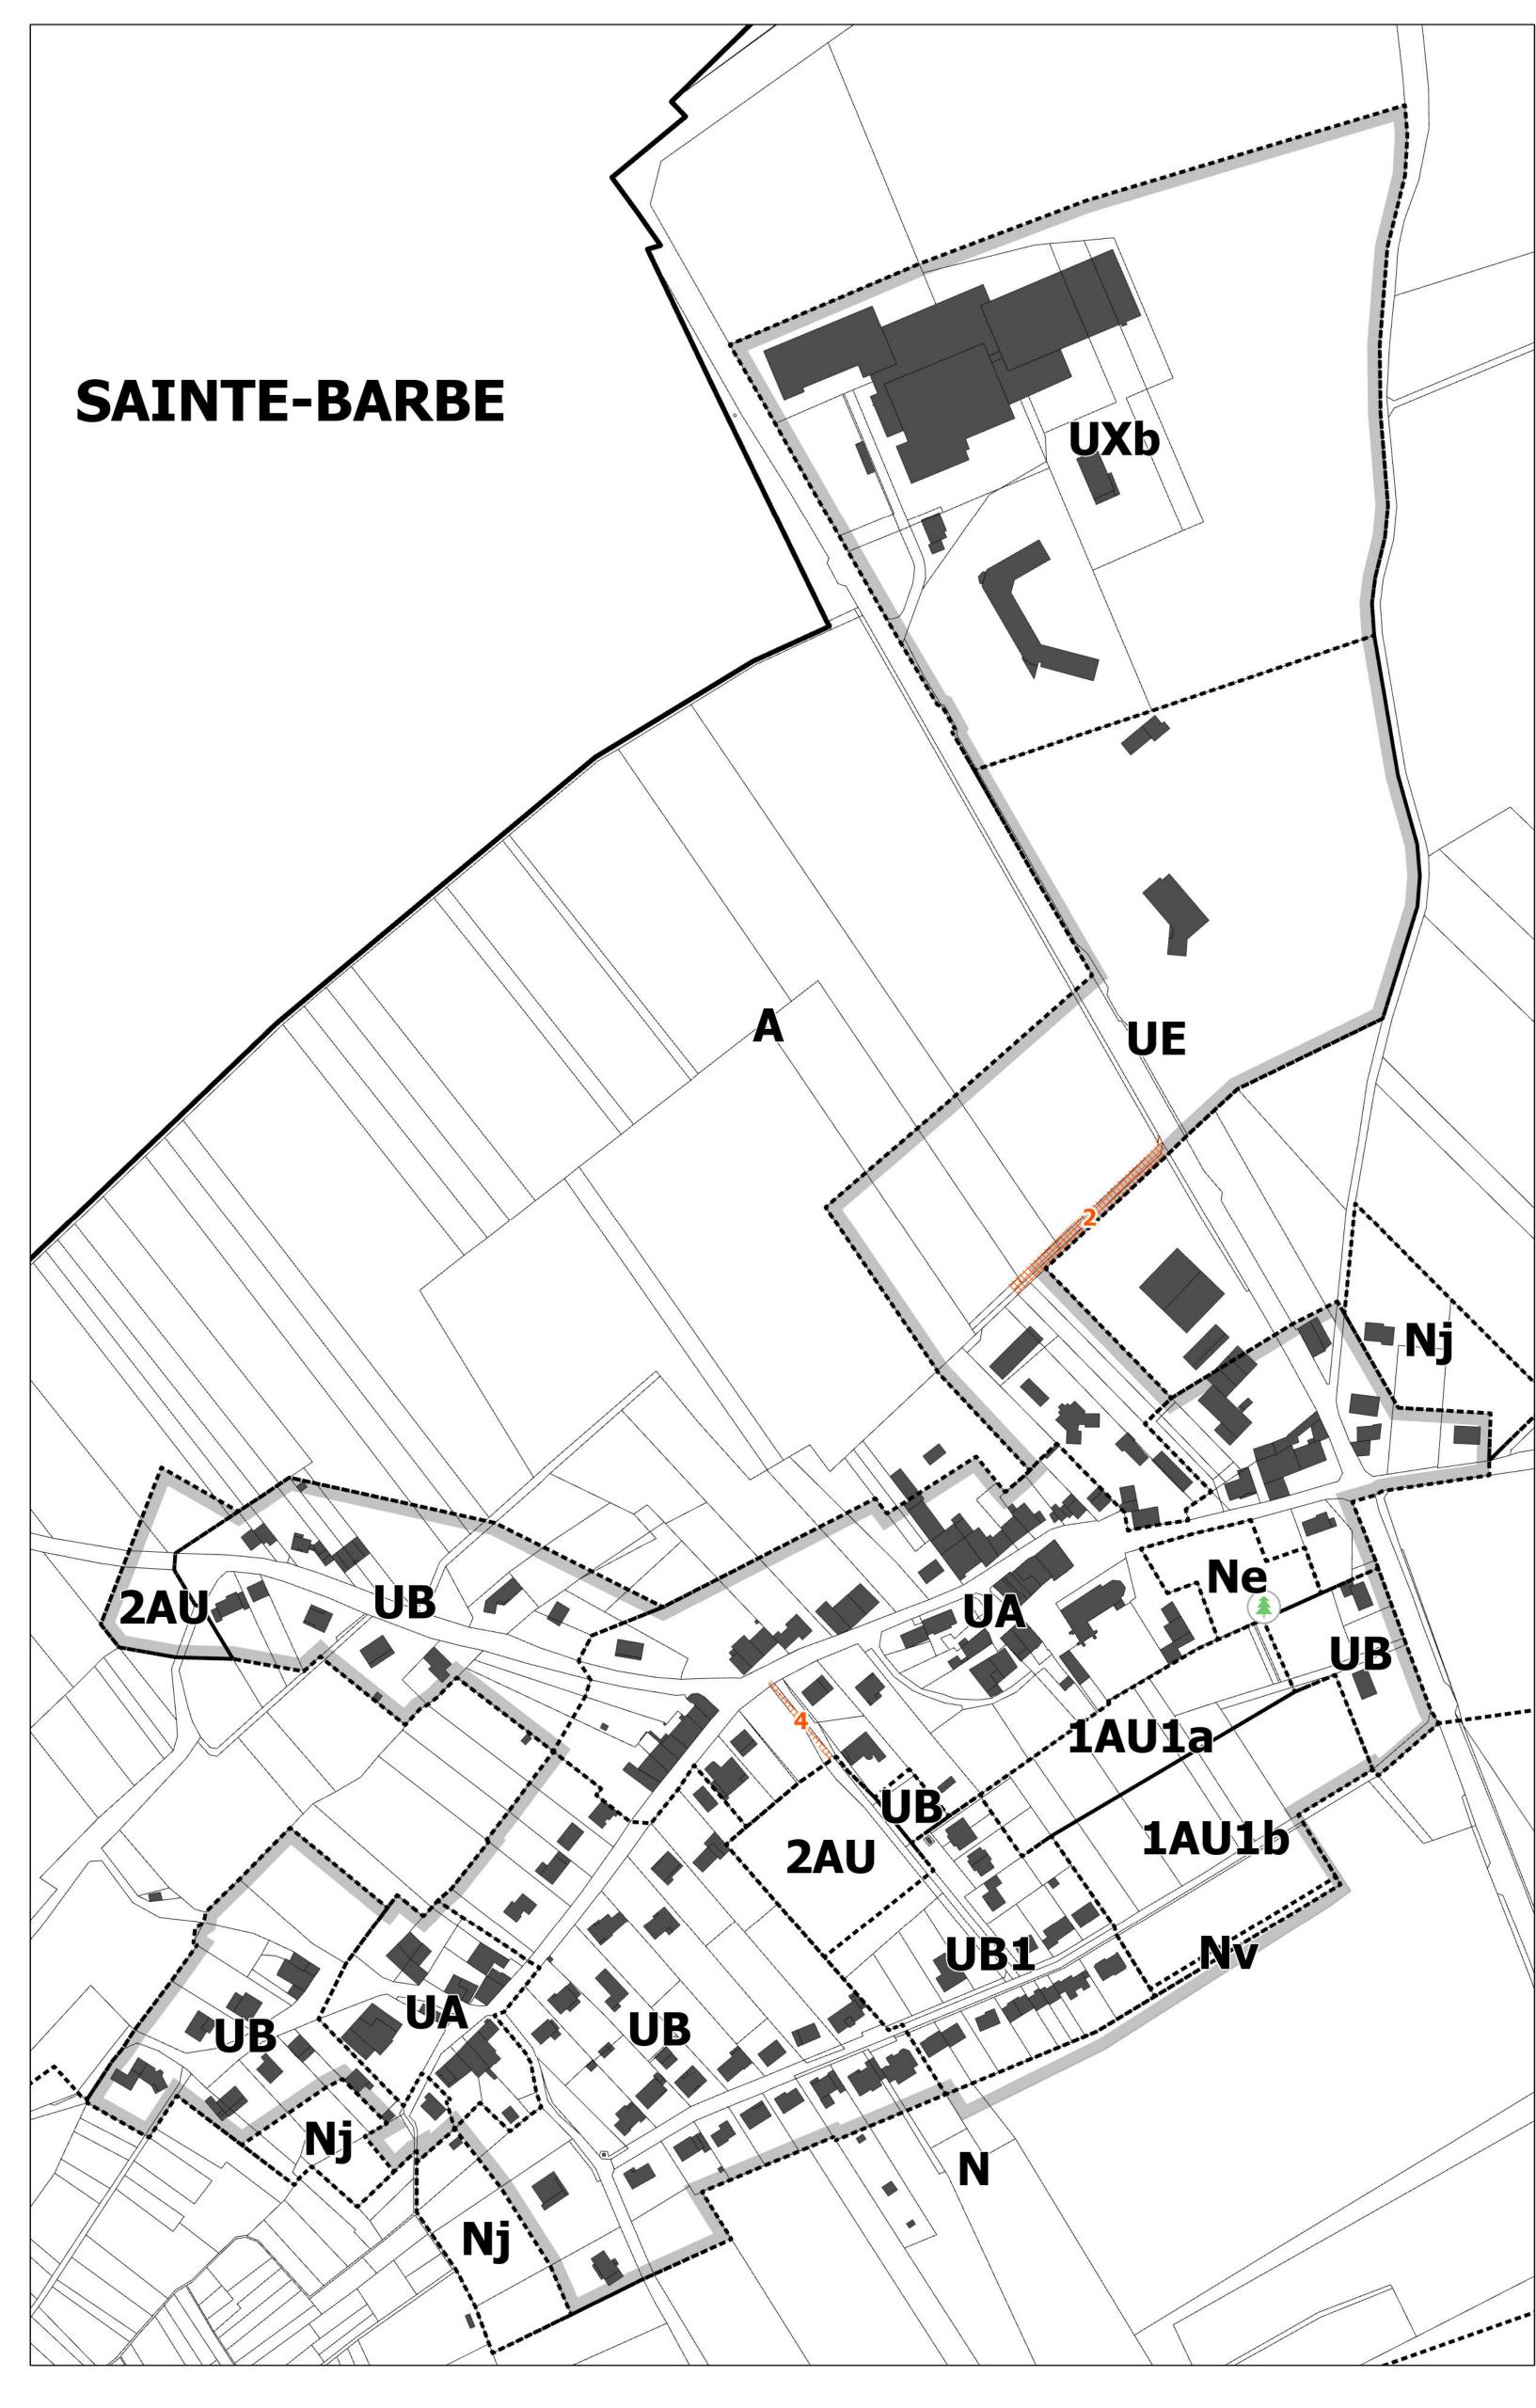

Origine Cadastre © Droits de l'Etat réservés